

Istituto Comprensivo "De Amicis"
 Plesso Isonzo
 Scuola dell'infanzia e Secondaria di primo grado
 San Ferdinando di Puglia (BT) | Via Isonzo
 Tel.: 0883.621040 - Fax: 0883.622365 - CM FGIC855008 - CF 90091040726
 fgic855008@istruzione.it - fgic855008@pec.istruzione.it - www.comprensivodeamicis.gov.it

MASSIMA CAPIENZA D'AULA
 PLANIMETRIA


Dirigente Scolastico
 Prof.ssa Vincenza Bruscella

Responsabile del Servizio di Prevenzione e Protezione
 Ing. Rossella Palermo

Luglio 2020
 Agosto 2020 - rev. 01
 scala 1:100

TAV.3
 PIANTA PIANO RIALZATO
 PIANTA PIANO PRIMO

PIANTA PIANO RIALZATO

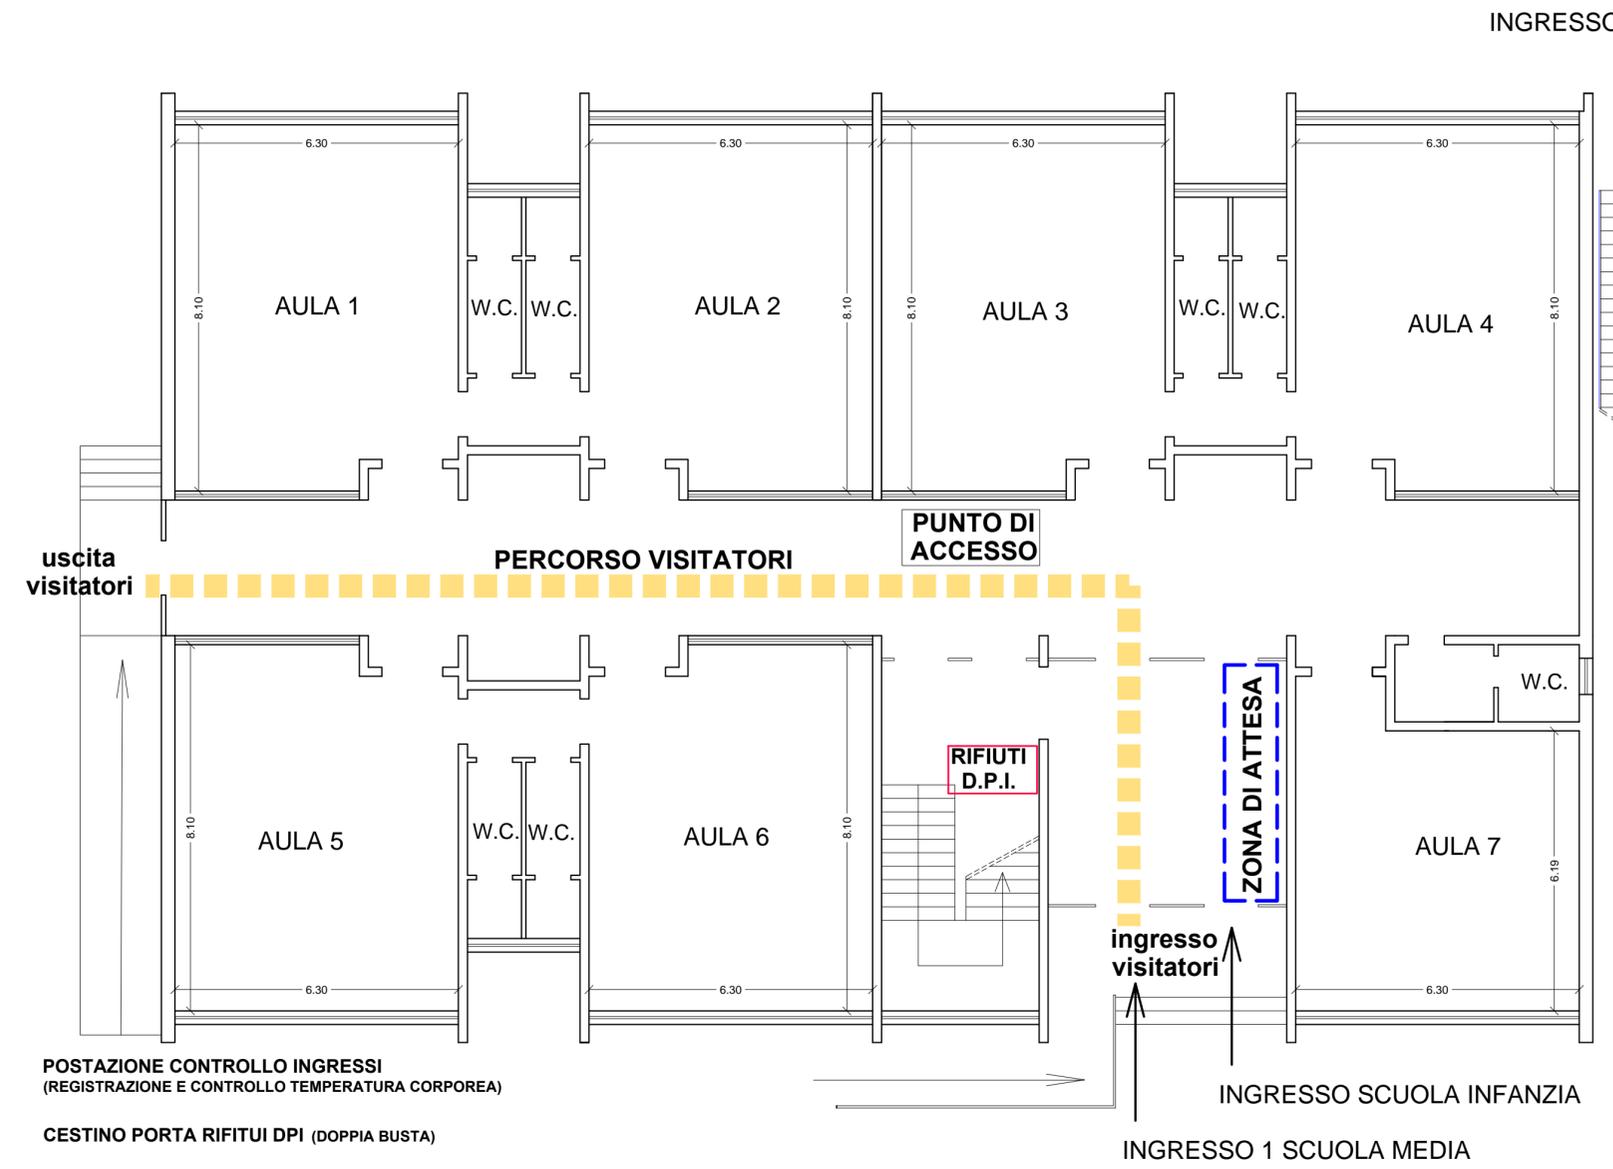

PUNTO DI ACCESSO
RIFIUTI D.P.I.


POSTAZIONE CONTROLLO INGRESSI
 (REGISTRAZIONE E CONTROLLO TEMPERATURA CORPOREA)
 CESTINO PORTA RIFIUTI DPI (DOPPIA BUSTA)

CLASSE

AREA DI SOSTA

PERCORSO VISITATORI

PIANTA PIANO PRIMO

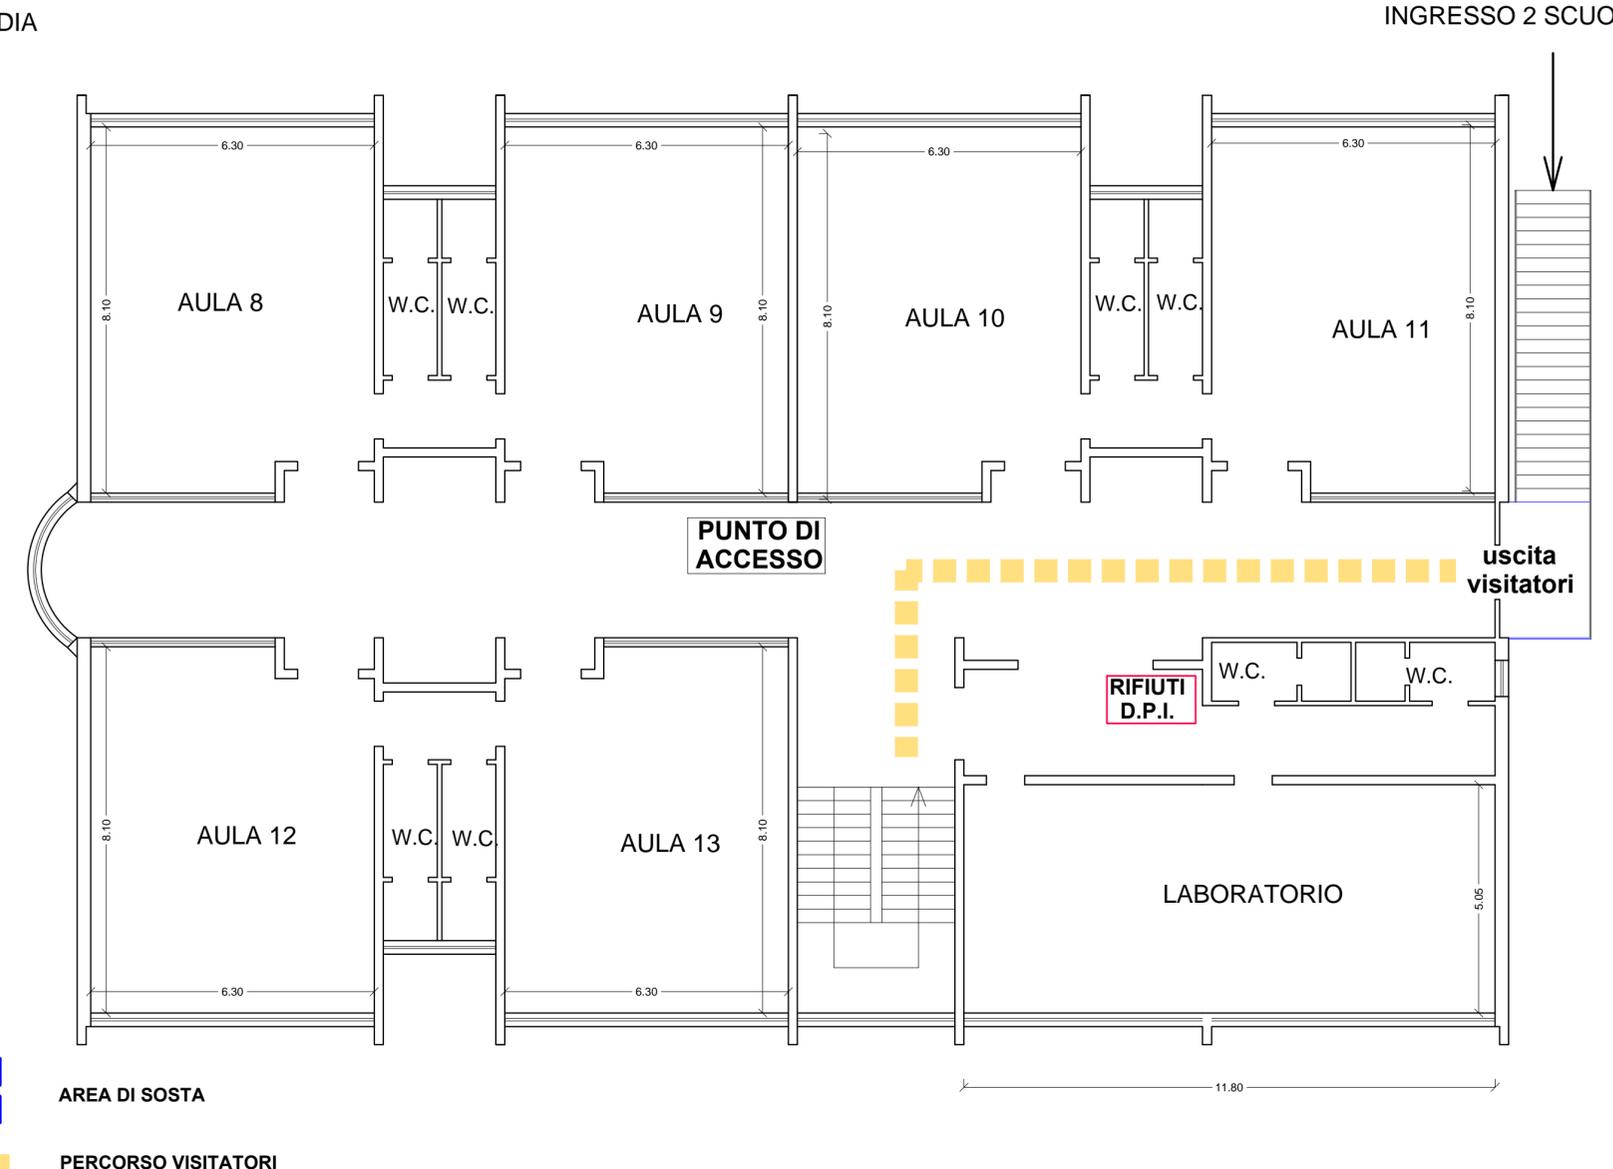

CLASSE

AREA DI SOSTA

PERCORSO VISITATORI