

Istituto Comprensivo "De Amicis"

Plesso Rodari
 Scuola dell'infanzia
 San Ferdinando di Puglia (BT) | Via Togliatti
 Tel.: 0883.621040 - Fax: 0883.622365 - CM FGIC855008 - CF 90091040726
 fgic855008@istruzione.it - fgic855008@pec.istruzione.it - www.comprensivodeamicis.gov.it

MASSIMA CAPIENZA D'AULA PLANIMETRIA

Dirigente Scolastico
 Prof.ssa Vincenza Bruscella

Responsabile del Servizio di Prevenzione e Protezione
 Ing. Rossella Palermo

Luglio 2020
 Agosto 2020 - rev. 01


scala 1:100

TAV.6 PIANTA PIANO RIALZATO

PUNTO DI ACCESSO POSTAZIONE CONTROLLO INGRESSI (REGISTRAZIONE E CONTROLLO TEMPERATURA CORPOREA)

RIFIUTI D.P.I. CESTINO PORTA RIFIUTI DPI (DOPPIA BUSTA)

PERCORSO VISITATORI

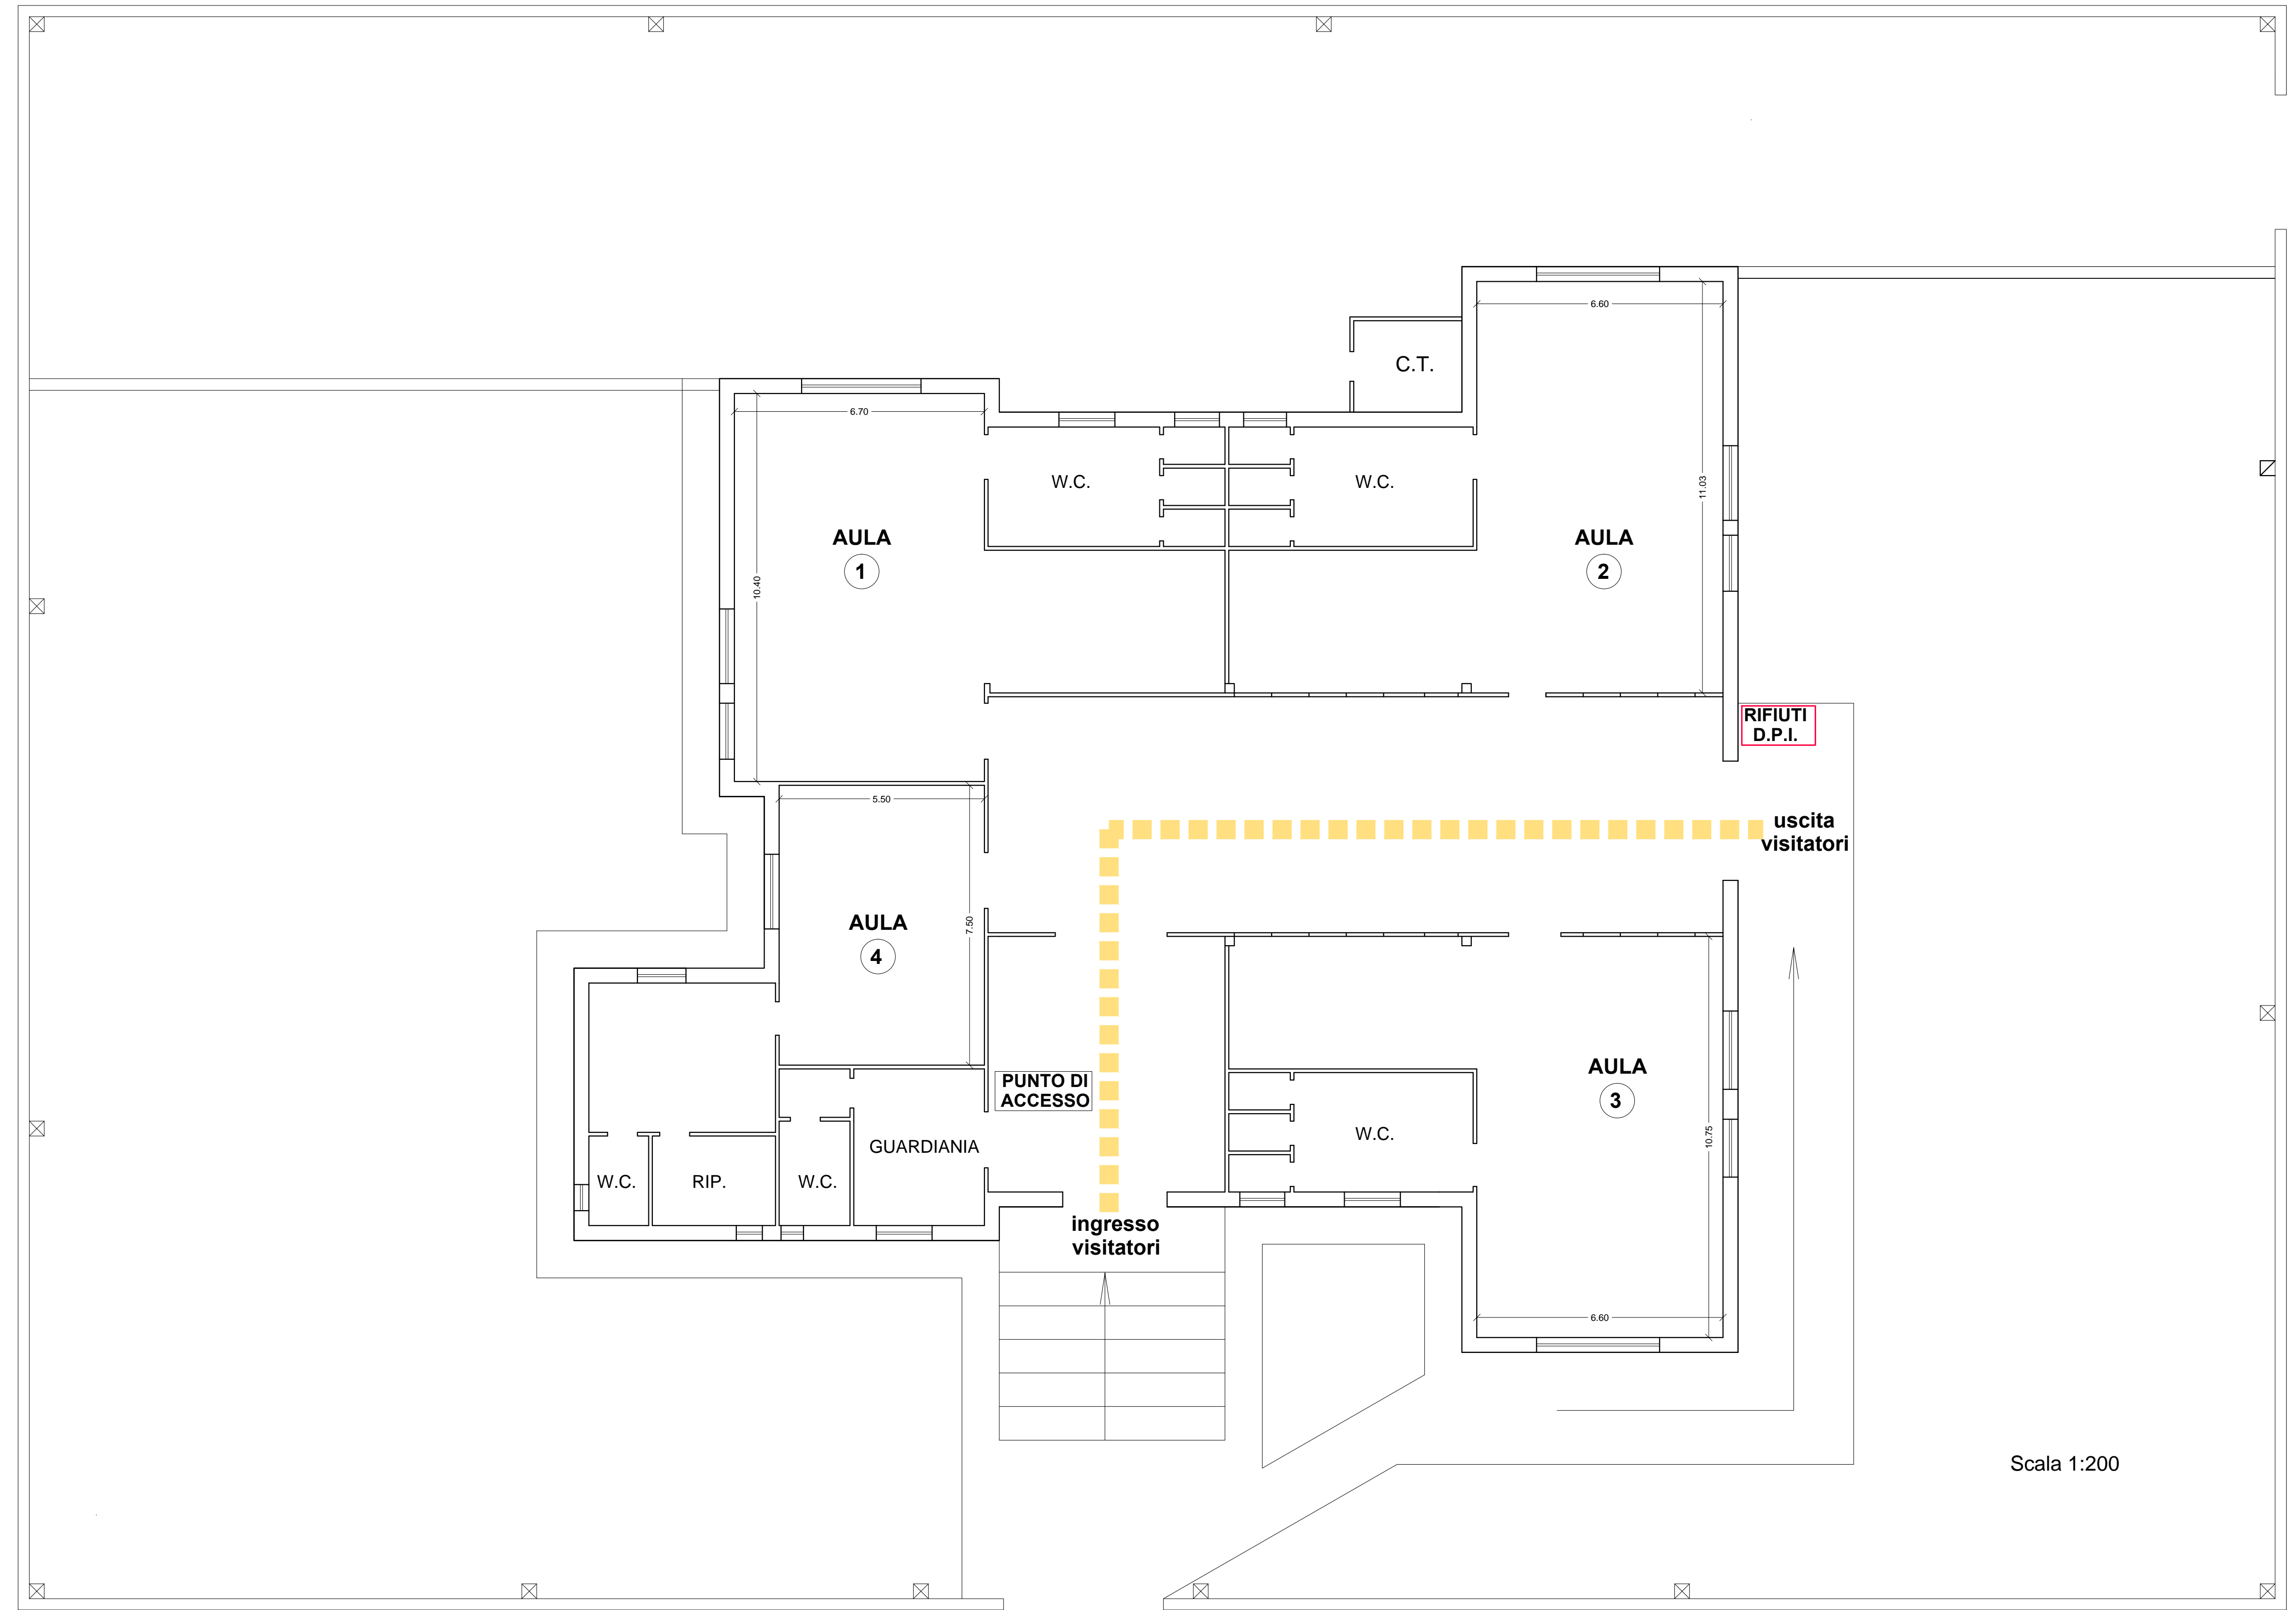

VIA DON MINZONI

VIA TOGLIATTI

Scala 1:200