

# Istituto Comprensivo "De Amicis"

Plesso Centrale -Scuola Primaria

San Ferdinando di Puglia (BT) | Piazza Mons. Lopez, 23

Tel.: 0883.621040 - Fax: 0883.622365 - CM FGIC855008 - CF 90091040726

fgic855008@istruzione.it - fgic855008@pec.istruzione.it - www.comprendivodeamicis.gov.it

## MASSIMA CAPIENZA D'AULA PLANIMETRIA

Dirigente Scolastico  
 Prof.ssa Vincenza Bruscella

Responsabile del Servizio di Prevenzione e Protezione  
 Ing. Rossella Palermo

Luglio 2020  
 Agosto 2020 - rev. 01

scala 1:100

TAV.2


DISTANZIAMENTO AULA TIPO  
 (SITUAZIONE STATICA)

MASSIMO AFFOLLAMENTO D'AULA


## SITUAZIONE STATICA DISTANZIAMENTO AULA TIPO

Dimensioni aula 6.6 m x 7.8 m

Classe a scacchiera (distanza interpersonale minima 100 cm)  
 Disposizione a 5 file  
 Banchi 60 x 40 cm - Cattedra 120 x 75 cm  
 Zona interattiva cattedra-banchi prima fila almeno 200 cm

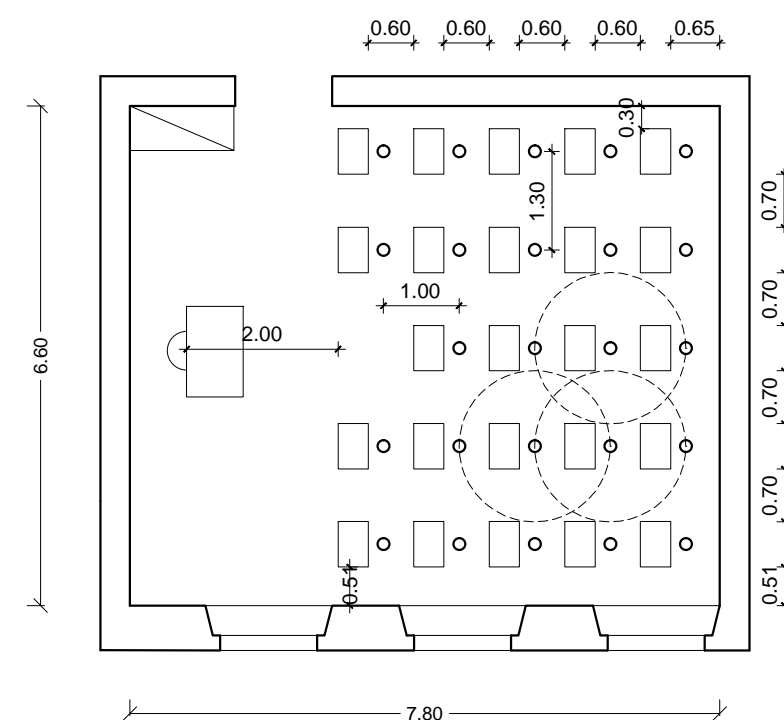

4 corridoi  
 4 file da 5 banchi - 1 fila da 4 banchi  
 Totale 24 studenti  
 Superficie per studente = 2.15 mq

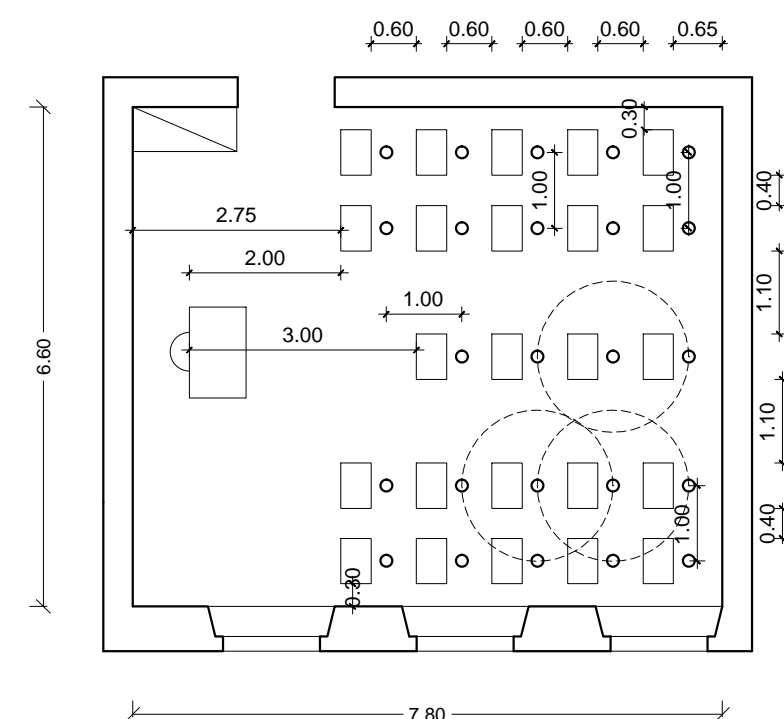

2 corridoi  
 4 file da 5 banchi - 1 fila da 4 banchi  
 Totale 24 studenti  
 Superficie per studente = 2.15 mq

## MASSIMO AFFOLLAMENTO D'AULA

Istituto Comprensivo Statale "De Amicis" Scuola Primaria San Ferdinando di Puglia (BT)   Piazza Mons. Lopez, 23							
PIANO	N.	DESTINAZIONE	LARGHEZZA [m]	LUNGHEZZA [m]	SUPERFICIE VANO [mq]	NUMERO ALUNNI PREVISTI DA NORMA (DM 18/12/1975 - DM 26/08/1992) (*)-(**)	SUPERFICIE GARANTITA AD ALUNNO [MQ/ALUNNO]
RILAZATO	1	AULA 1	6.6	8.2	54.1	24+1	2.26
RILAZATO	2	AULA 2	6.6	8.6	56.8	24+1	2.37
RILAZATO	3	AULA 3	6.6	7.8	51.5	24+1	2.15
RILAZATO	4	AULA 4	6.6	7.7	50.8	24+1	2.12
RILAZATO	5	AULA 5	6.6	7.8	51.5	24+1	2.15
RILAZATO	6	AULA 6	6.6	7.8	51.5	24+1	2.15
RILAZATO	7	AULA 7	6.6	7.8	51.5	24+1	2.15
RILAZATO	8	AULA 8	6.6	7.7	50.8	24+1	2.12
RILAZATO	9	AULA MENSA 1	6.8	8.6	58.5	24+1	2.44
RILAZATO	10	AULA MENSA 2	6.8	8.2	55.8	24+1	2.32
PRIMO	11	AULA 9	6.8	8.2	55.8	24+1	2.32
PRIMO	12	AULA 10	6.8	8.5	57.8	24+1	2.41
PRIMO	13	AULA 11	6.7	8.0	53.6	24+1	2.23
PRIMO	14	AULA 12	6.7	8.0	53.3	24+1	2.22
PRIMO	15	AULA 13	6.9	8.0	55.2	24+1	2.30
PRIMO	16	AULA 14	6.7	8.0	53.6	24+1	2.23
PRIMO	17	AULA 15	6.7	8.0	53.6	24+1	2.23
PRIMO	18	AULA 16	7.0	8.1	56.7	24+1	2.36
PRIMO	19	AULA 17	6.7	8.0	53.6	24+1	2.23
PRIMO	20	AULA 18	6.7	7.9	52.9	24+1	2.21
PRIMO	21	AULA 19	6.8	8.5	57.8	24+1	2.41
PRIMO	22	LAB.SCIENT.	6.8	8.2	55.8	24+1	2.32
PRIMO	23	BIBLIOTECA	12.0	8.6	103.2	50	(**)

LEGENDA  
 (\*) DM 18/12/1975 "Norme tecniche aggiornate relative all'edilizia scolastica-indici di funzionalità urbanistica"  
 Scuola dell'infanzia, primaria e secondaria di primo grado: 1,80 mq/alunno  
 (\*) DM 26/08/1992 "Norme di prevenzione incendi per l'edilizia scolastica"  
 massimo affollamento aule scolastiche, pari a 26 persone 25 alunni + 1 docente  
 (\*\*) punto 5.6 del DM 26.08.1992