

Istituto Comprensivo "De Amicis"
 Plesso Isonzo
 Scuola dell'infanzia e Secondaria di primo grado
 San Ferdinando di Puglia (BT) | Via Isonzo
 Tel.: 0883.621040 - Fax: 0883.622365 - CM FGIC855008 - CF 90091040726
 fgic855008@istruzione.it - fgic855008@pec.istruzione.it - www.comprendivodeamicis.gov.it

MASSIMA CAPIENZA D'AULA PLANIMETRIA

Dirigente Scolastico
 Prof.ssa Vincenza Bruscella

Responsabile del Servizio di Prevenzione e Protezione
 Ing. Rossella Palermo

Luglio 2020
 Agosto 2020 - rev. 01

scala 1:100

TAV.4

DISTANZIAMENTO AULA TIPO
 (SITUAZIONE STATICA)


MASSIMO AFFOLLAMENTO D'AULA

SITUAZIONE STATICA

DISTANZIAMENTO AULA TIPO SCUOLA SECONDARIA DI PRIMO GRADO

Dimensioni aula 8.1 m x 6.3 m


Classe a scacchiera (distanza interpersonale minima 100 cm)
 Disposizione a 6 file
 Banchi 60 x 40 cm - Cattedra 120 x 75 cm
 Zona interattiva cattedra-banchi prima fila almeno 200 cm

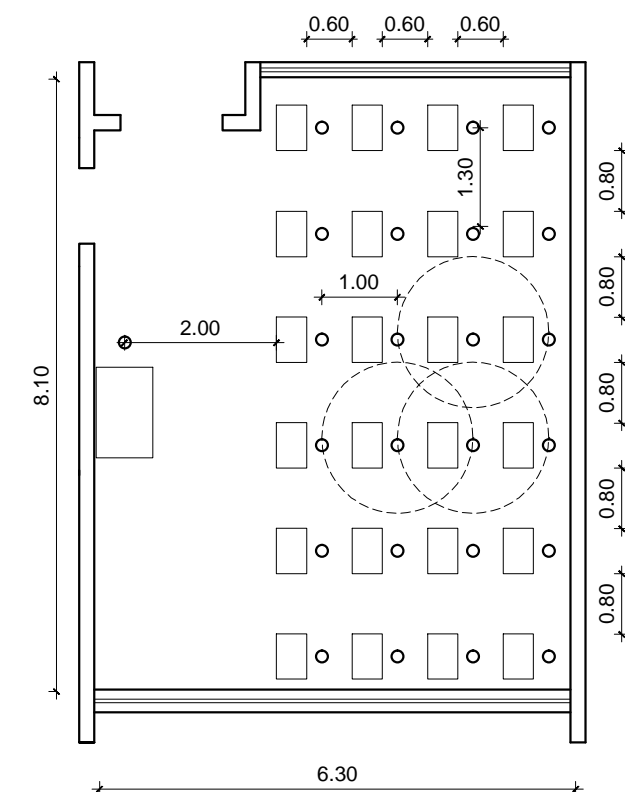

5 corridoi

6 file da 4 banchi - Totale 24 studenti

Superficie per studente = 2.13 mq

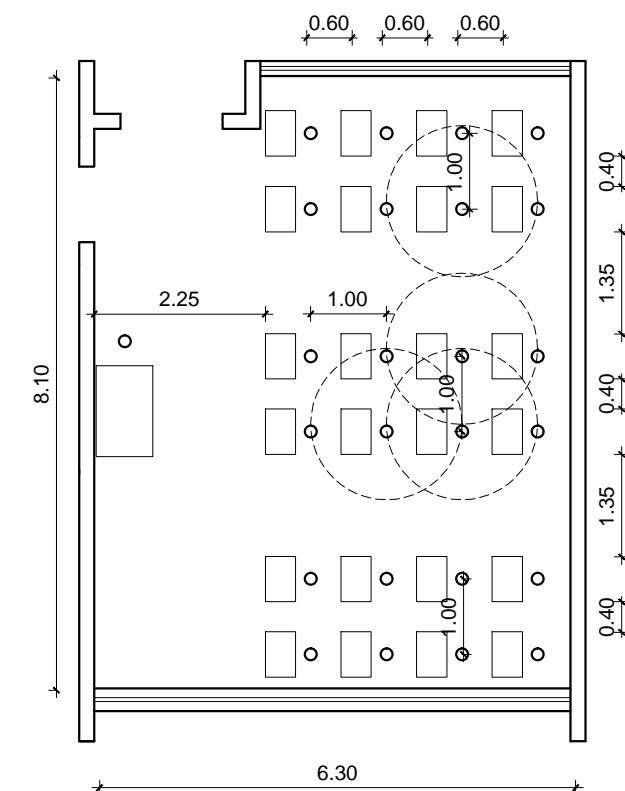

2 corridoi

6 file da 4 banchi - Totale 24 studenti

Superficie per studente = 2.13 mq

MASSIMO AFFOLLAMENTO D'AULA

Istituto Comprensivo Statale "De Amicis" Plesso Isonzo Scuola dell'infanzia e Secondaria di primo grado San Ferdinando di Puglia (BT) Piazza Mons. Lopez, 23							
PIANO	N.	DESTINAZIONE	LARGHEZZA [m]	LUNGHEZZA [m]	SUPERFICIE VANO [mq]	NUMERO ALUNNI PREVISTI DA NORMA (DM 18/12/1975 - DM 26/08/1992) (*)-(**)	SUPERFICIE GARANTITA AD ALUNNO [MQ/ALUNNO]
RILAZATO	1	AULA 1	8.1	6.3	51.0	24+1	2.13
RILAZATO	2	AULA 2	8.1	6.3	51.0	24+1	2.13
RILAZATO	3	AULA 3	8.1	6.3	51.0	24+1	2.13
RILAZATO	4	AULA 4	8.1	6.3	51.0	24+1	2.13
RILAZATO	5	AULA 5	8.1	6.3	51.0	24+1	2.13
RILAZATO	6	AULA 6	8.1	6.3	51.0	24+1	2.13
RILAZATO	7	AULA 7	6.1	6.3	38.4	18+1	2.14
PRIMO	8	AULA 8	8.1	6.3	51.0	24+1	2.13
PRIMO	9	AULA 9	8.1	6.3	51.0	24+1	2.13
PRIMO	10	AULA 10	8.1	6.3	51.0	24+1	2.13
PRIMO	11	AULA 11	8.1	6.3	51.0	24+1	2.13
PRIMO	12	AULA 12	8.1	6.3	51.0	24+1	2.13
PRIMO	13	AULA 13	8.1	6.3	51.0	24+1	2.13
PRIMO	14	LABORATORIO	5.1	11.8	59.6	24+1	2.48

LEGENDA

(*) DM 18/12/1975 "Norme tecniche aggiornate relative all'edilizia scolastica-indici di funzionalità urbanistica"
 Scuola dell'infanzia, primaria e secondaria di primo grado: 1,80 mq/alunno

(*) DM 26/08/1992 "Norme di prevenzione incendi per l'edilizia scolastica"
 massimo affollamento aule scolastiche, pari a 26 persone 25 alunni + 1 docente

(**) punto 5.6 del DM 26.08.1992